


# KLENOV ÚZEMNÝ PLÁN OBCE ČISTOPIS

## SCHÉMA ZÁVÄZNÝCH ČASŤÍ RIEŠENIA A VEREJNOPROSPEŠNÝCH STAVIEB

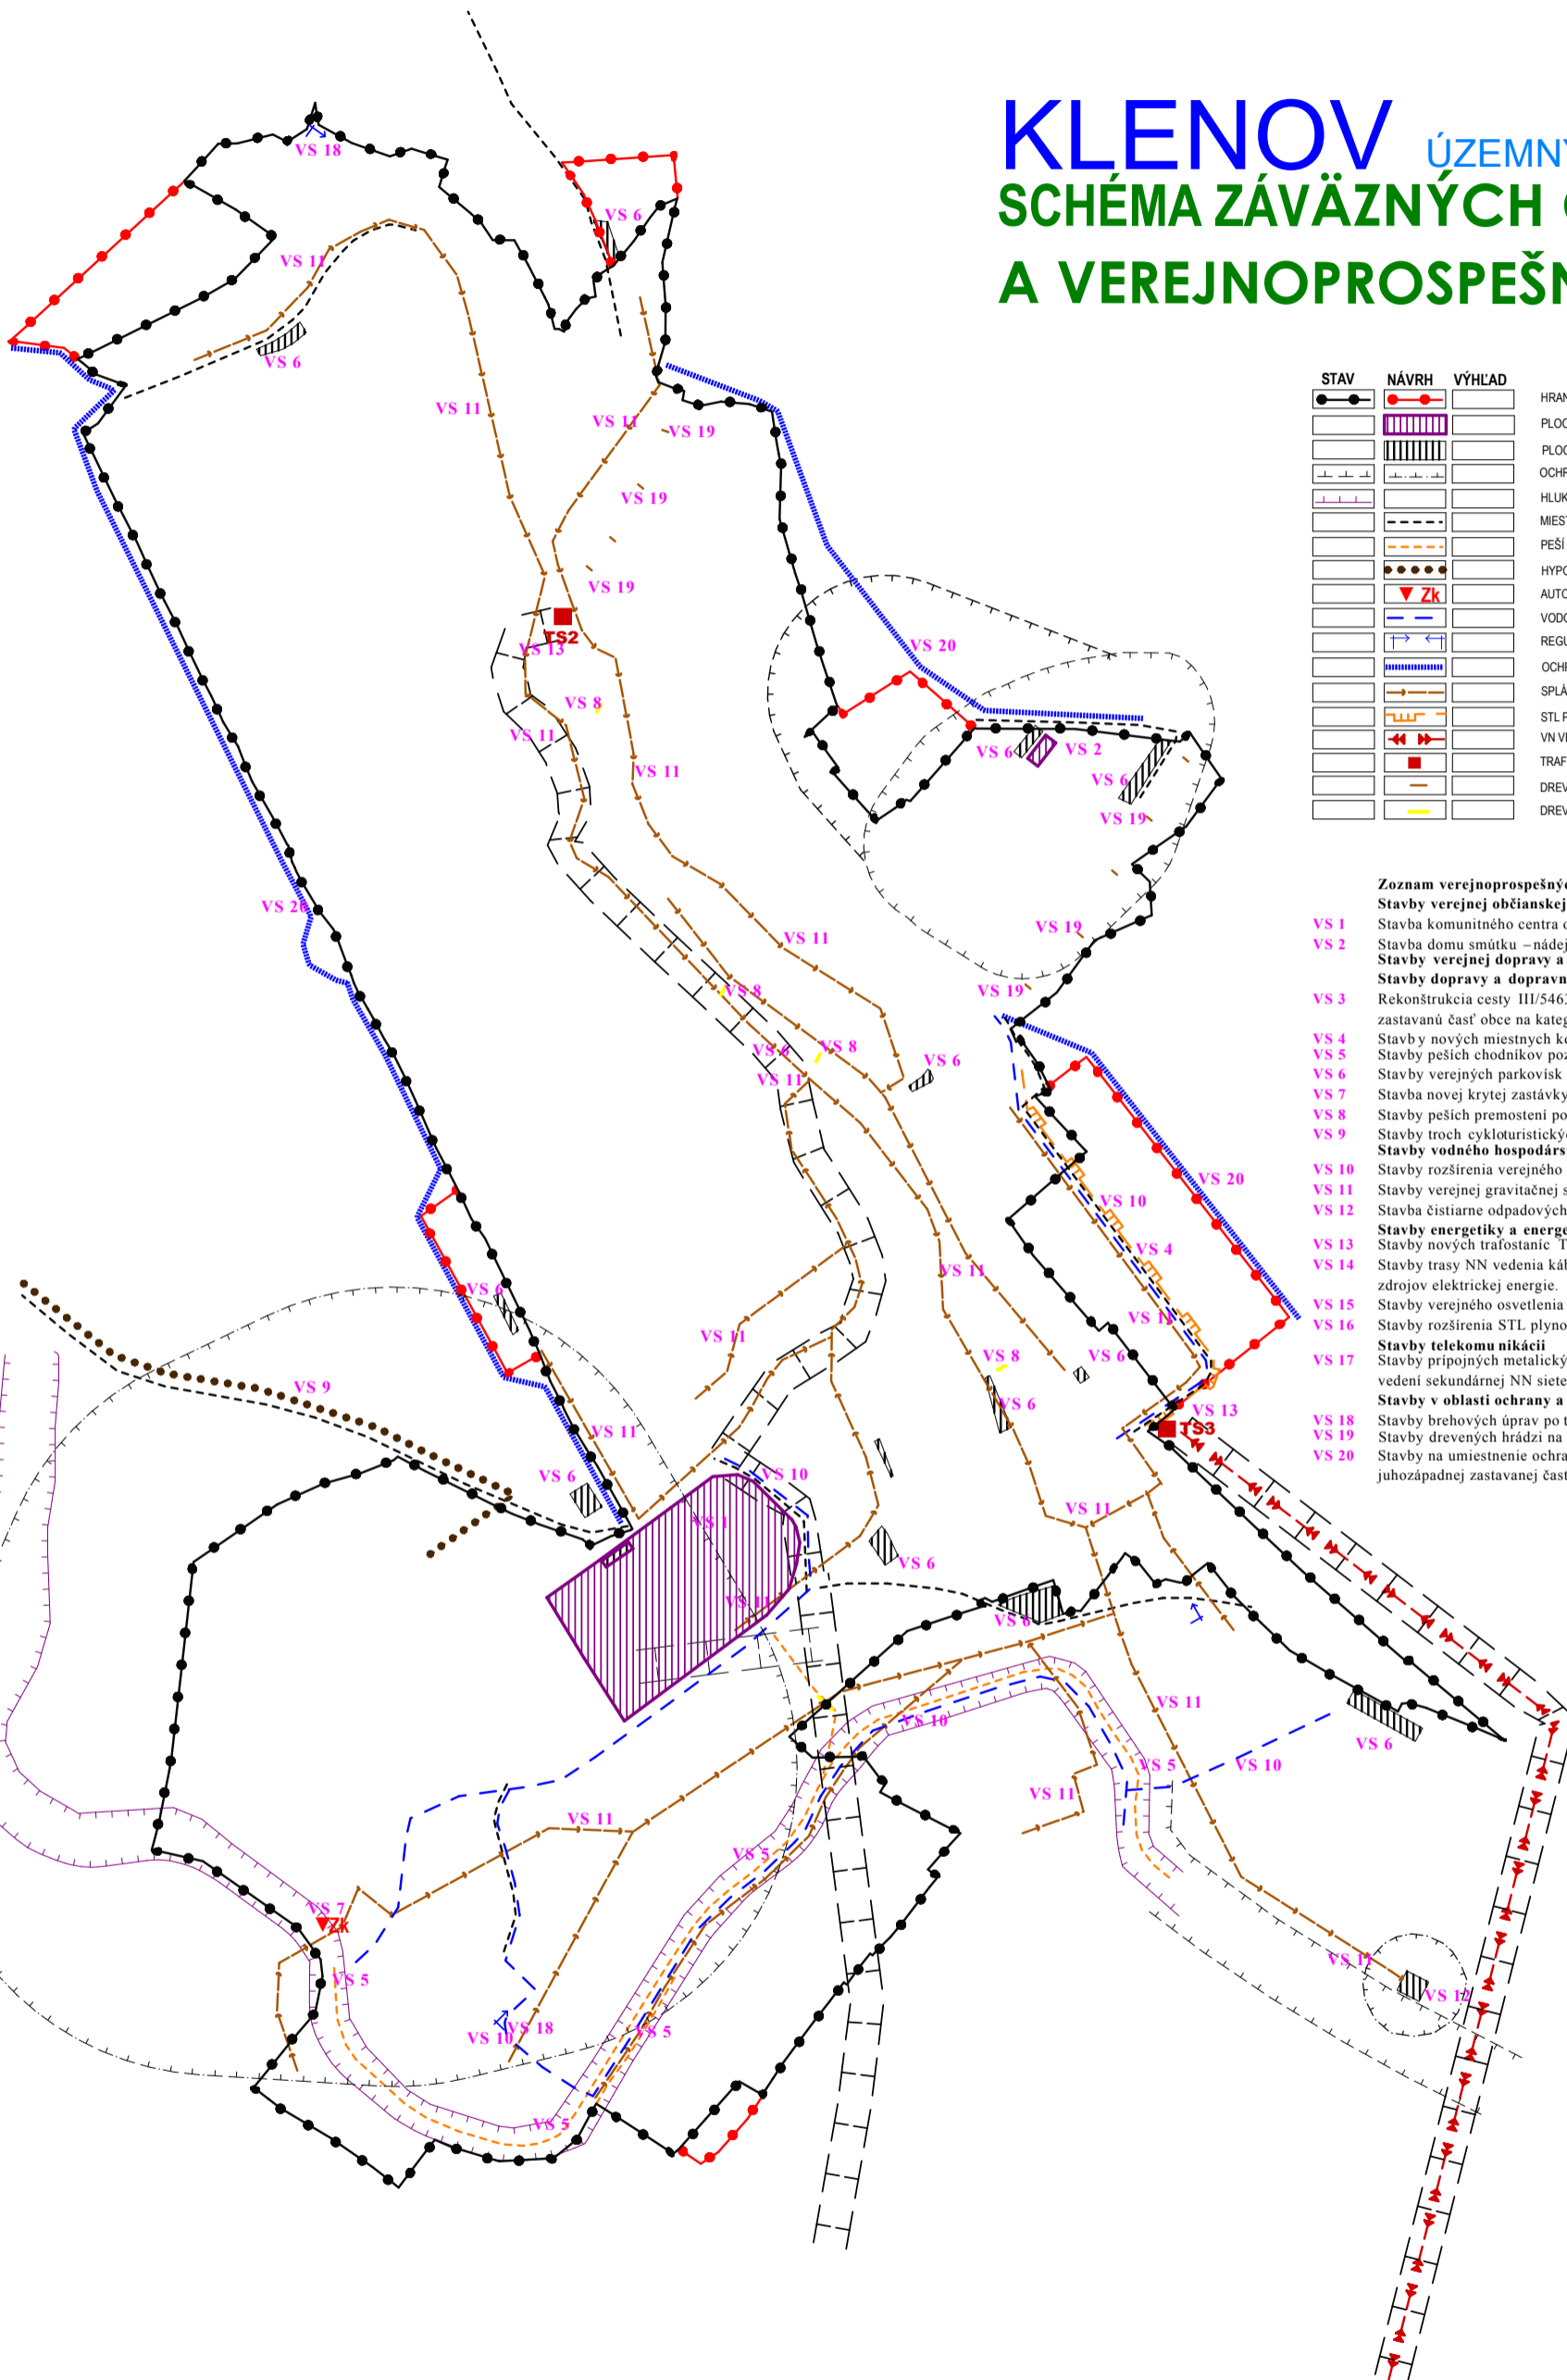

STAV	NÁVRH	VÝHLAD	
			HRANICA ZASTAVANÉHO ÚZEMIA OBCE
			PLOCHA OBČIANSKEJ VYBAVENOSTI
			PLOCHA TECHNICKÉHO VYBAVENIA
			OCHRANNÉ PÁSMA
			HLUKOVÉ PÁSMA
			MIESTNA A ÚČELOVÁ KOMUNIKÁCIA
			PEŠÍ CHODNÍK
			HYPO TRASA
			AUTOBUSOVÁ ZASTÁVKA KRYTÁ
			VODOVOD
			REGULÁCIA VODNÝCH TOKOV
			OCHRANA ZASTAVANÉHO ÚZEMIA PRED POVRCH. VODAMI
			SPLAŠKOVÁ KANALIZÁCIA
			STL PLYNOROVODY
			VN VEDENIE VZDUŠNÉ
			TRAFOSTANICA
			DREVENÉ HRÁDZE
			DREVENÉ LÁVKY

- Zoznam verejnoprospešných stavieb**
- Stavby verejnej občianskej vybavenosti a sociálnej infraštruktúry**
- VS 1 Stavba komunitného centra obce.
  - VS 2 Stavba domu smútku – nádeje.
- Stavby verejnej dopravy a verejného technického vybavenia**
- Stavby dopravy a dopravných zariadení**
- VS 3 Rekonštrukcia cesty III/5463 v zastavanej časti na kategóriu B3–MZ 8,5/40 a mimo zastavanú časť obce na kategóriu C 7,5/70 a C 6,5/50.
  - VS 4 Stavby nových miestnych komunikácií v kategórii C3–MO 7,5/30 a C3–MO 8/30.
  - VS 5 Stavby peších chodníkov pozdĺž cesty III/5463 v zastavanej časti obce.
  - VS 6 Stavby verejných parkovísk P 1 – P 11.
  - VS 7 Stavba novej krytej zastávky SAD.
  - VS 8 Stavby peších premostení potoka Sopotnica.
  - VS 9 Stavby troch cykloturistických chodníkov.
- Stavby vodného hospodárstva**
- VS 10 Stavby rozšírenia verejného vodovodu.
  - VS 11 Stavby verejnej gravitačnej splaškovej kanalizácie.
  - VS 12 Stavba čistiarne odpadových vôd.
- Stavby energetiky a energetických zariadení**
- VS 13 Stavby nových trafostaníc TS 2 a TS 3 a VN prípojok k nim.
  - VS 14 Stavby trasy NN vedenia káblových rozvodov v zemi s napojením z existujúcich a nových zdrojov elektrickej energie.
  - VS 15 Stavby verejného osvetlenia v nových obytných a športových lokalitách.
  - VS 16 Stavby rozšírenia STL plynovodov.
- Stavby telekomunikácií**
- VS 17 Stavby pripojných metalických a optických káblov pre jednotlivé lokality v súbehu s trasami vedení sekundárnej NN siete v obci.
- Stavby v oblasti ochrany a tvorby životného prostredia**
- VS 18 Stavby brehových úprav po toka Sopotnica a jeho prítokov s protipovodňovou ochranou.
  - VS 19 Stavby drevených hrádzi na prítokoch potoka Sopotnica.
  - VS 20 Stavby na umiestnenie ochrany pred povrchovými vodami v severovýchodnej, východnej a juhozápadnej zastavanej časti obce.