
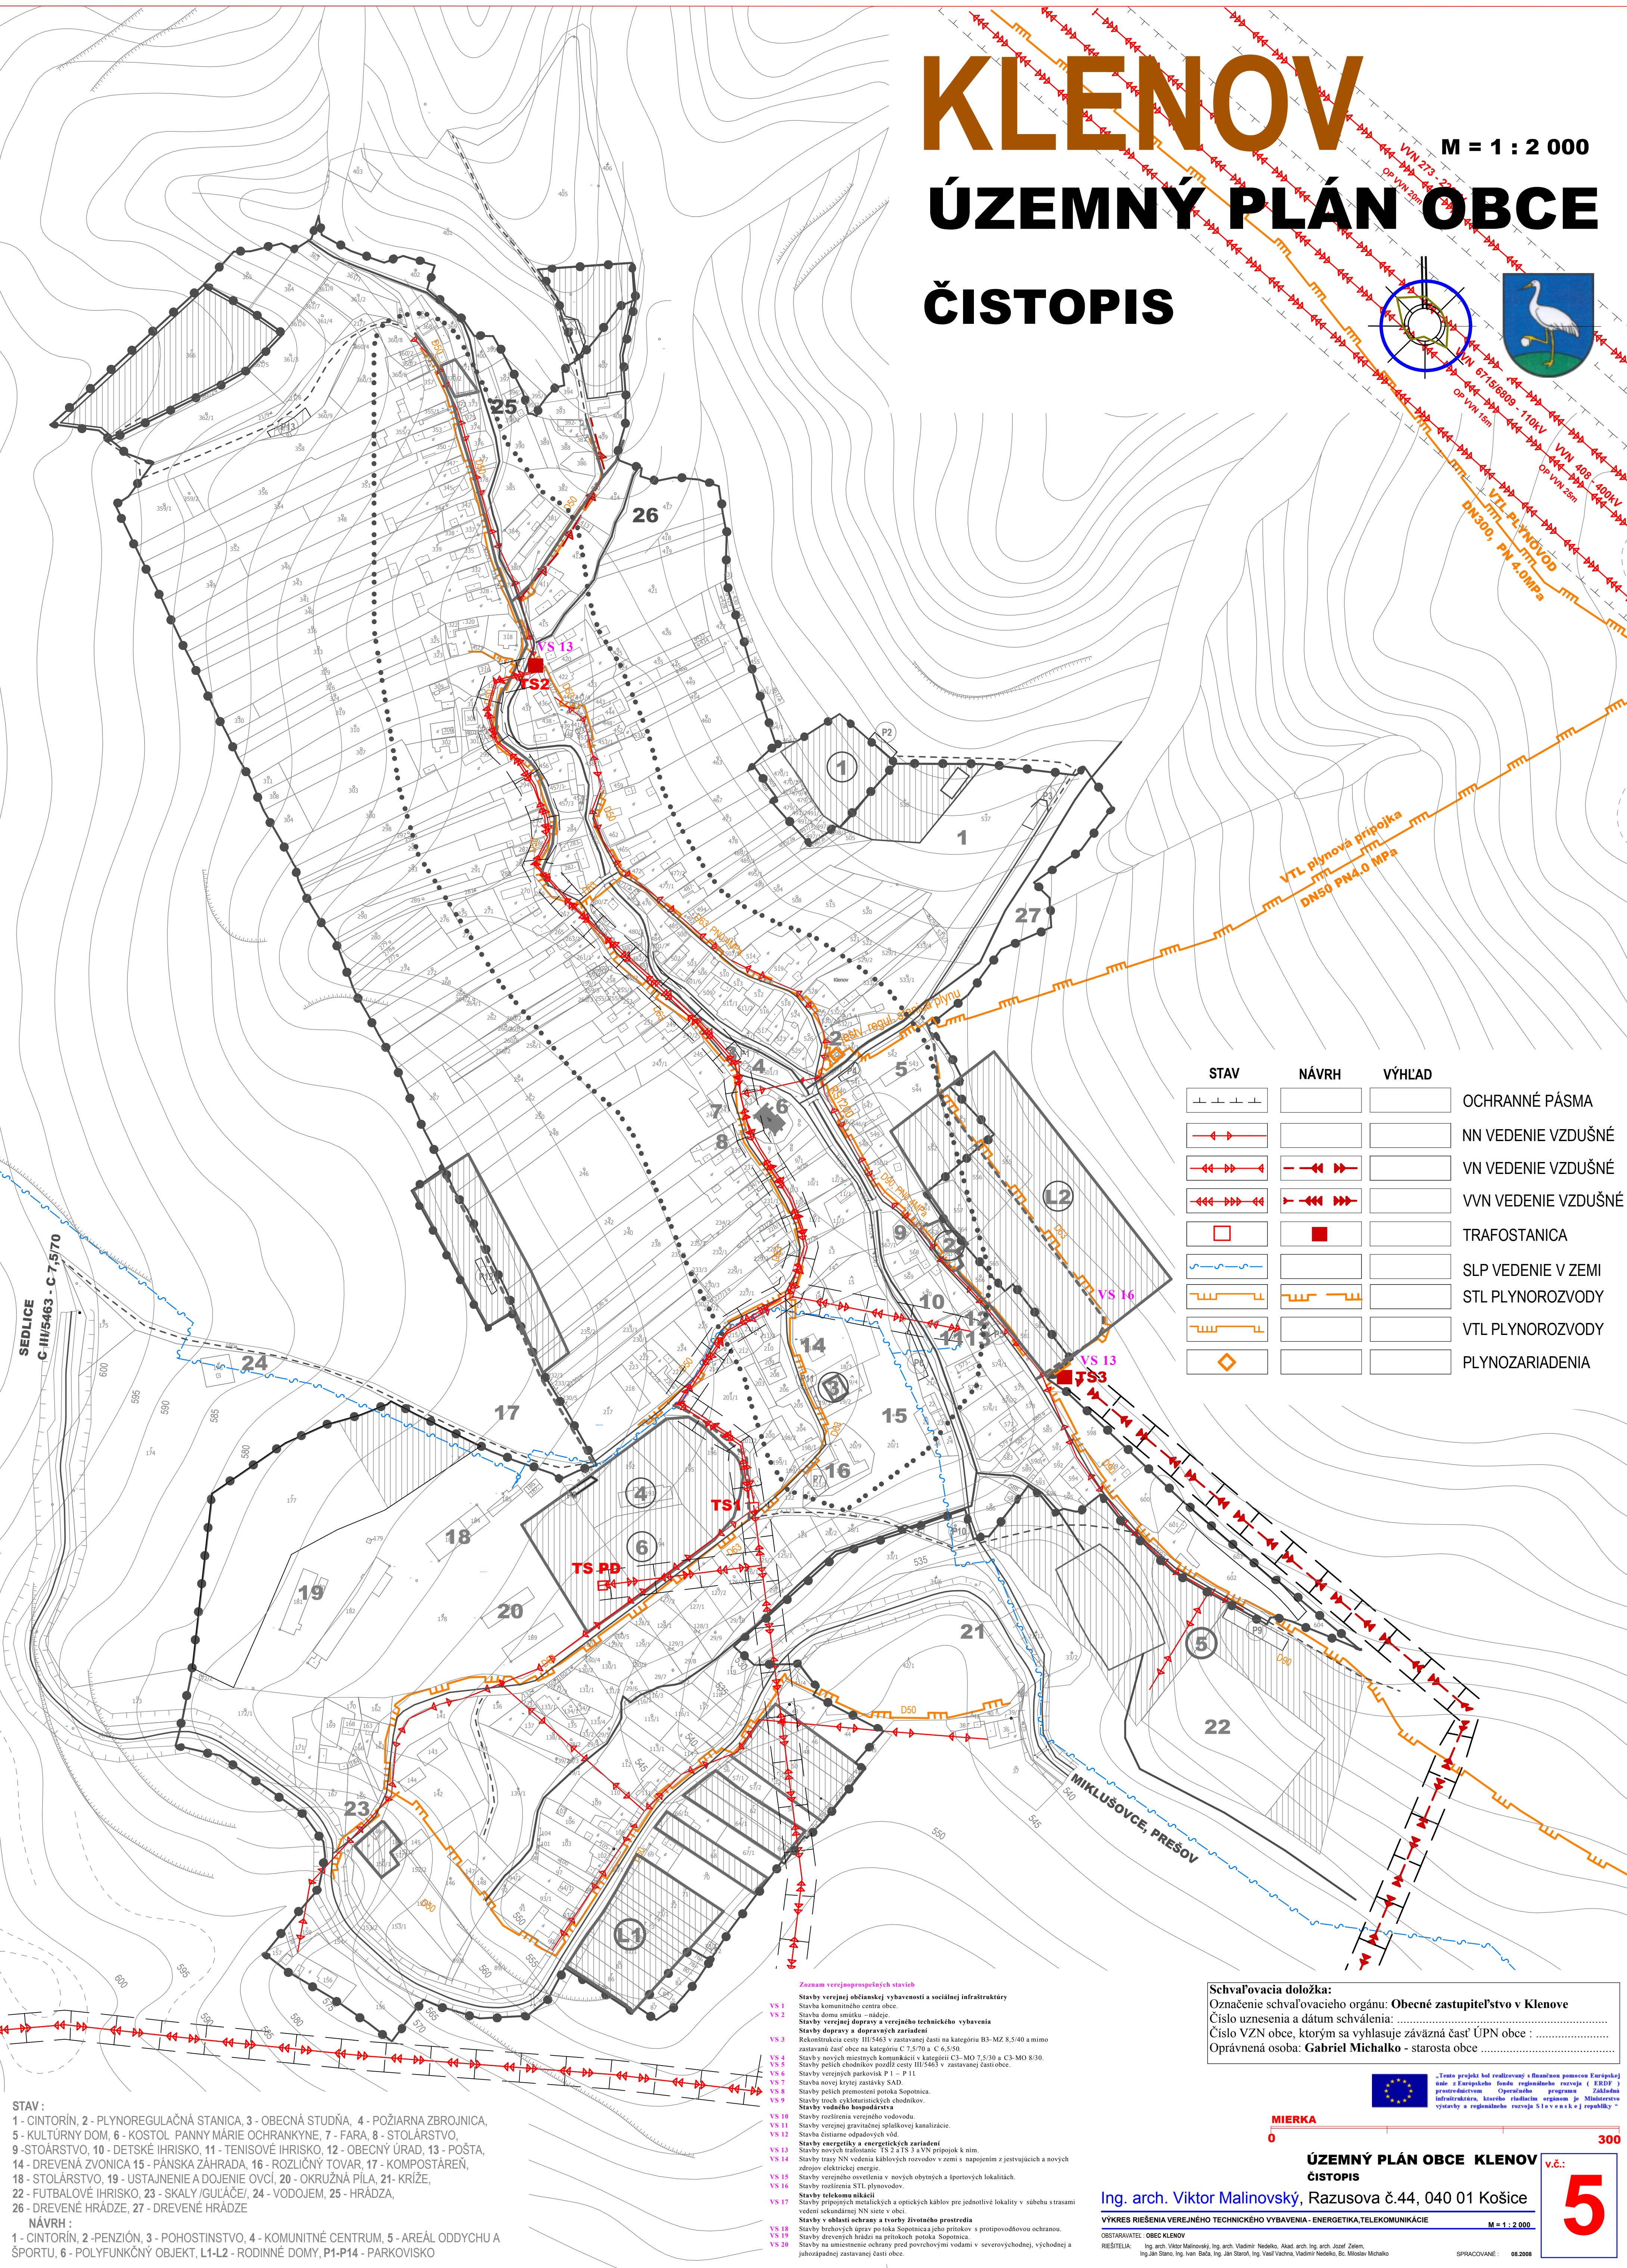


# KLENOV

## ÚZEMNÝ PLÁN OBCE

### ČISTOPIS

M = 1 : 2 000

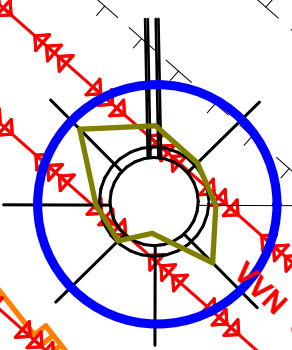


| STAV | NÁVRH | VÝHLAD |                     |
|------|-------|--------|---------------------|
|      |       |        | OCHRANNÉ PÁSMA      |
|      |       |        | NN VEDENIE VZDUŠNÉ  |
|      |       |        | VN VEDENIE VZDUŠNÉ  |
|      |       |        | VVN VEDENIE VZDUŠNÉ |
|      |       |        | TRAFOSTANICA        |
|      |       |        | SLP VEDENIE V ZEMI  |
|      |       |        | STL PLYNOROZVODY    |
|      |       |        | VTL PLYNOROZVODY    |
|      |       |        | PLYNOZARIADENIA     |

STAV :  
1 - CINTORÍN, 2 - PLYNOREGULAČNÁ STANICA, 3 - OBECNÁ STUDŇA, 4 - POŽIARNA ZBRJOJNICA,  
5 - KULTÚRNY DOM, 6 - KOSTOL PANNY MÁRIE OCHRANKYNE, 7 - FARA, 8 - STOLÁRSTVO,  
9 - STOÁRSTVO, 10 - DETSKÉ IHRISKO, 11 - TENISOVÉ IHRISKO, 12 - OBECNÝ ÚRAD, 13 - POŠTA,  
14 - DREVENÁ ZVONICA, 15 - PÁNSKA ZÁHRADA, 16 - ROZLIČNÝ TOVAR, 17 - KOMPOSTÁREN,  
18 - STOLÁRSTVO, 19 - USTAJNENIE A DOJENIE OVČÍ, 20 - OKRUŽNÁ PÍLA, 21 - KRÍŽE,  
22 - FUTBALOVÉ IHRISKO, 23 - SKALY/GULÁČE/, 24 - VODOJEM, 25 - HRÁDZA,  
26 - DREVENÉ HRÁDZE, 27 - DREVENÉ HRÁDZE

NÁVRH :  
1 - CINTORÍN, 2 - PENZIÓN, 3 - POHOSTINSTVO, 4 - KOMUNITNÉ CENTRUM, 5 - AREÁL ODDYCHU A  
ŠPORTU, 6 - POLYFUNKČNÝ OBJEKT, L1-L2 - RODINNÉ DOMY, P1-P14 - PARKOVISKO

Zoznam verejných priestorov a sociálnej infraštruktúry  
VS 1 - Stavba domov smútku - nádej  
VS 2 - Stavby verejnej dopravy a verejného technického vybavenia  
VS 3 - Stavby dopravy a dopravných zariadení  
VS 4 - Rekonštrukcia cesty III/5463 v zastavaných častiach na kategóriu B3-MZ 8,5/40 a mimo  
VS 5 - zastavanú časť obce na kategóriu C 7,5/70 a C 6,5/50  
VS 6 - Stavby nových miestnych komunikácií v kategórii C3-MO 7,5/30 a C3-MO 8/30  
VS 7 - Stavby peších chodníkov pozdĺž cesty III/5463 v zastavaných častiach obce  
VS 8 - Stavby verejných parkovísk P1 - P11  
VS 9 - Stavby novej krytej zástavky SAD  
VS 10 - Stavby peších premostení potoka Sopotnica  
VS 11 - Stavby troch cyklistických chodníkov  
VS 12 - Stavby rozšírenia verejného vodovodu  
VS 13 - Stavby verejnej gravitačnej splaškovej kanalizácie  
VS 14 - Stavby čistiaceho odpadových vôd  
VS 15 - Stavby energetiky a energetických zariadení  
VS 16 - Stavby nových trafostánov TS 2 a TS 3 a VN pripojiek k nim  
VS 17 - Stavby trasy VN vedenia káblových rozvodov v zemi s napájaním z existujúcich a nových  
VS 18 - zdrojov elektrickej energie  
VS 19 - Stavby verejného osvetlenia v nových obytných a športových lokalitách  
VS 20 - Stavby rozšírenia STL plynovodov  
VS 21 - Stavby telekomunikácií  
VS 22 - Stavby pripojených metalických a optických káblov pre jednotlivé lokality v súbehu s trasami  
VS 23 - vedení sekundárnej VN siete v obci  
VS 24 - Stavby v oblasti ochrany a tvorby životného prostredia  
VS 25 - Stavby brehových úprav po toka Sopotnica a jeho prítokov s protipovodňovou ochranou  
VS 26 - Stavby drevených hrádza na prítokoch potoka Sopotnica  
VS 27 - Stavby na umiestnenie ochrany pred povrchovými vodami v severovýchodnej, východnej a  
juhozápadnej zastavanej časti obce

Schvaľovacia doložka:  
Označenie schvaľovacieho orgánu: Obecné zastupiteľstvo v Klenove  
Číslo uznesenia a dátum schválenia: .....  
Číslo VZN obce, ktorým sa vyhlasuje záväzná časť ÚPN obce : .....  
Oprávnená osoba: Gabriel Michalko - starosta obce .....

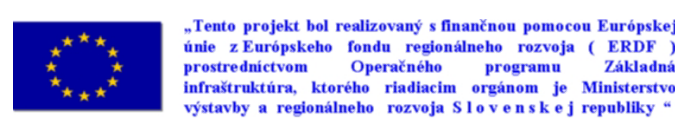

MIERKA  
0 300

ÚZEMNÝ PLÁN OBCE KLENOV

ČISTOPIS

Ing. arch. Viktor Malinovsky, Razusova č.44, 040 01 Košice

VÝKRES RIŠENIA VEREJNÉHO TECHNICKÉHO VYBAVENIA - ENERGETIKA, TELEKOMUNIKÁCIE M = 1 : 2 000

OBSTARAVATEL: OBEC KLENOV  
RIŠATEL: Ing. arch. Viktor Malinovsky, Ing. arch. Vladimír Nedelko, Akad. arch. Ing. arch. Jozef Zelený,  
Ing. Ján Štano, Ing. Ivan Bača, Ing. Ján Štaroč, Ing. Vasil Vachňa, Vladimír Nedelko, Bc. Miroslav Mucha

SPRACOVANÉ: 08.2008

v.č.:  
5