


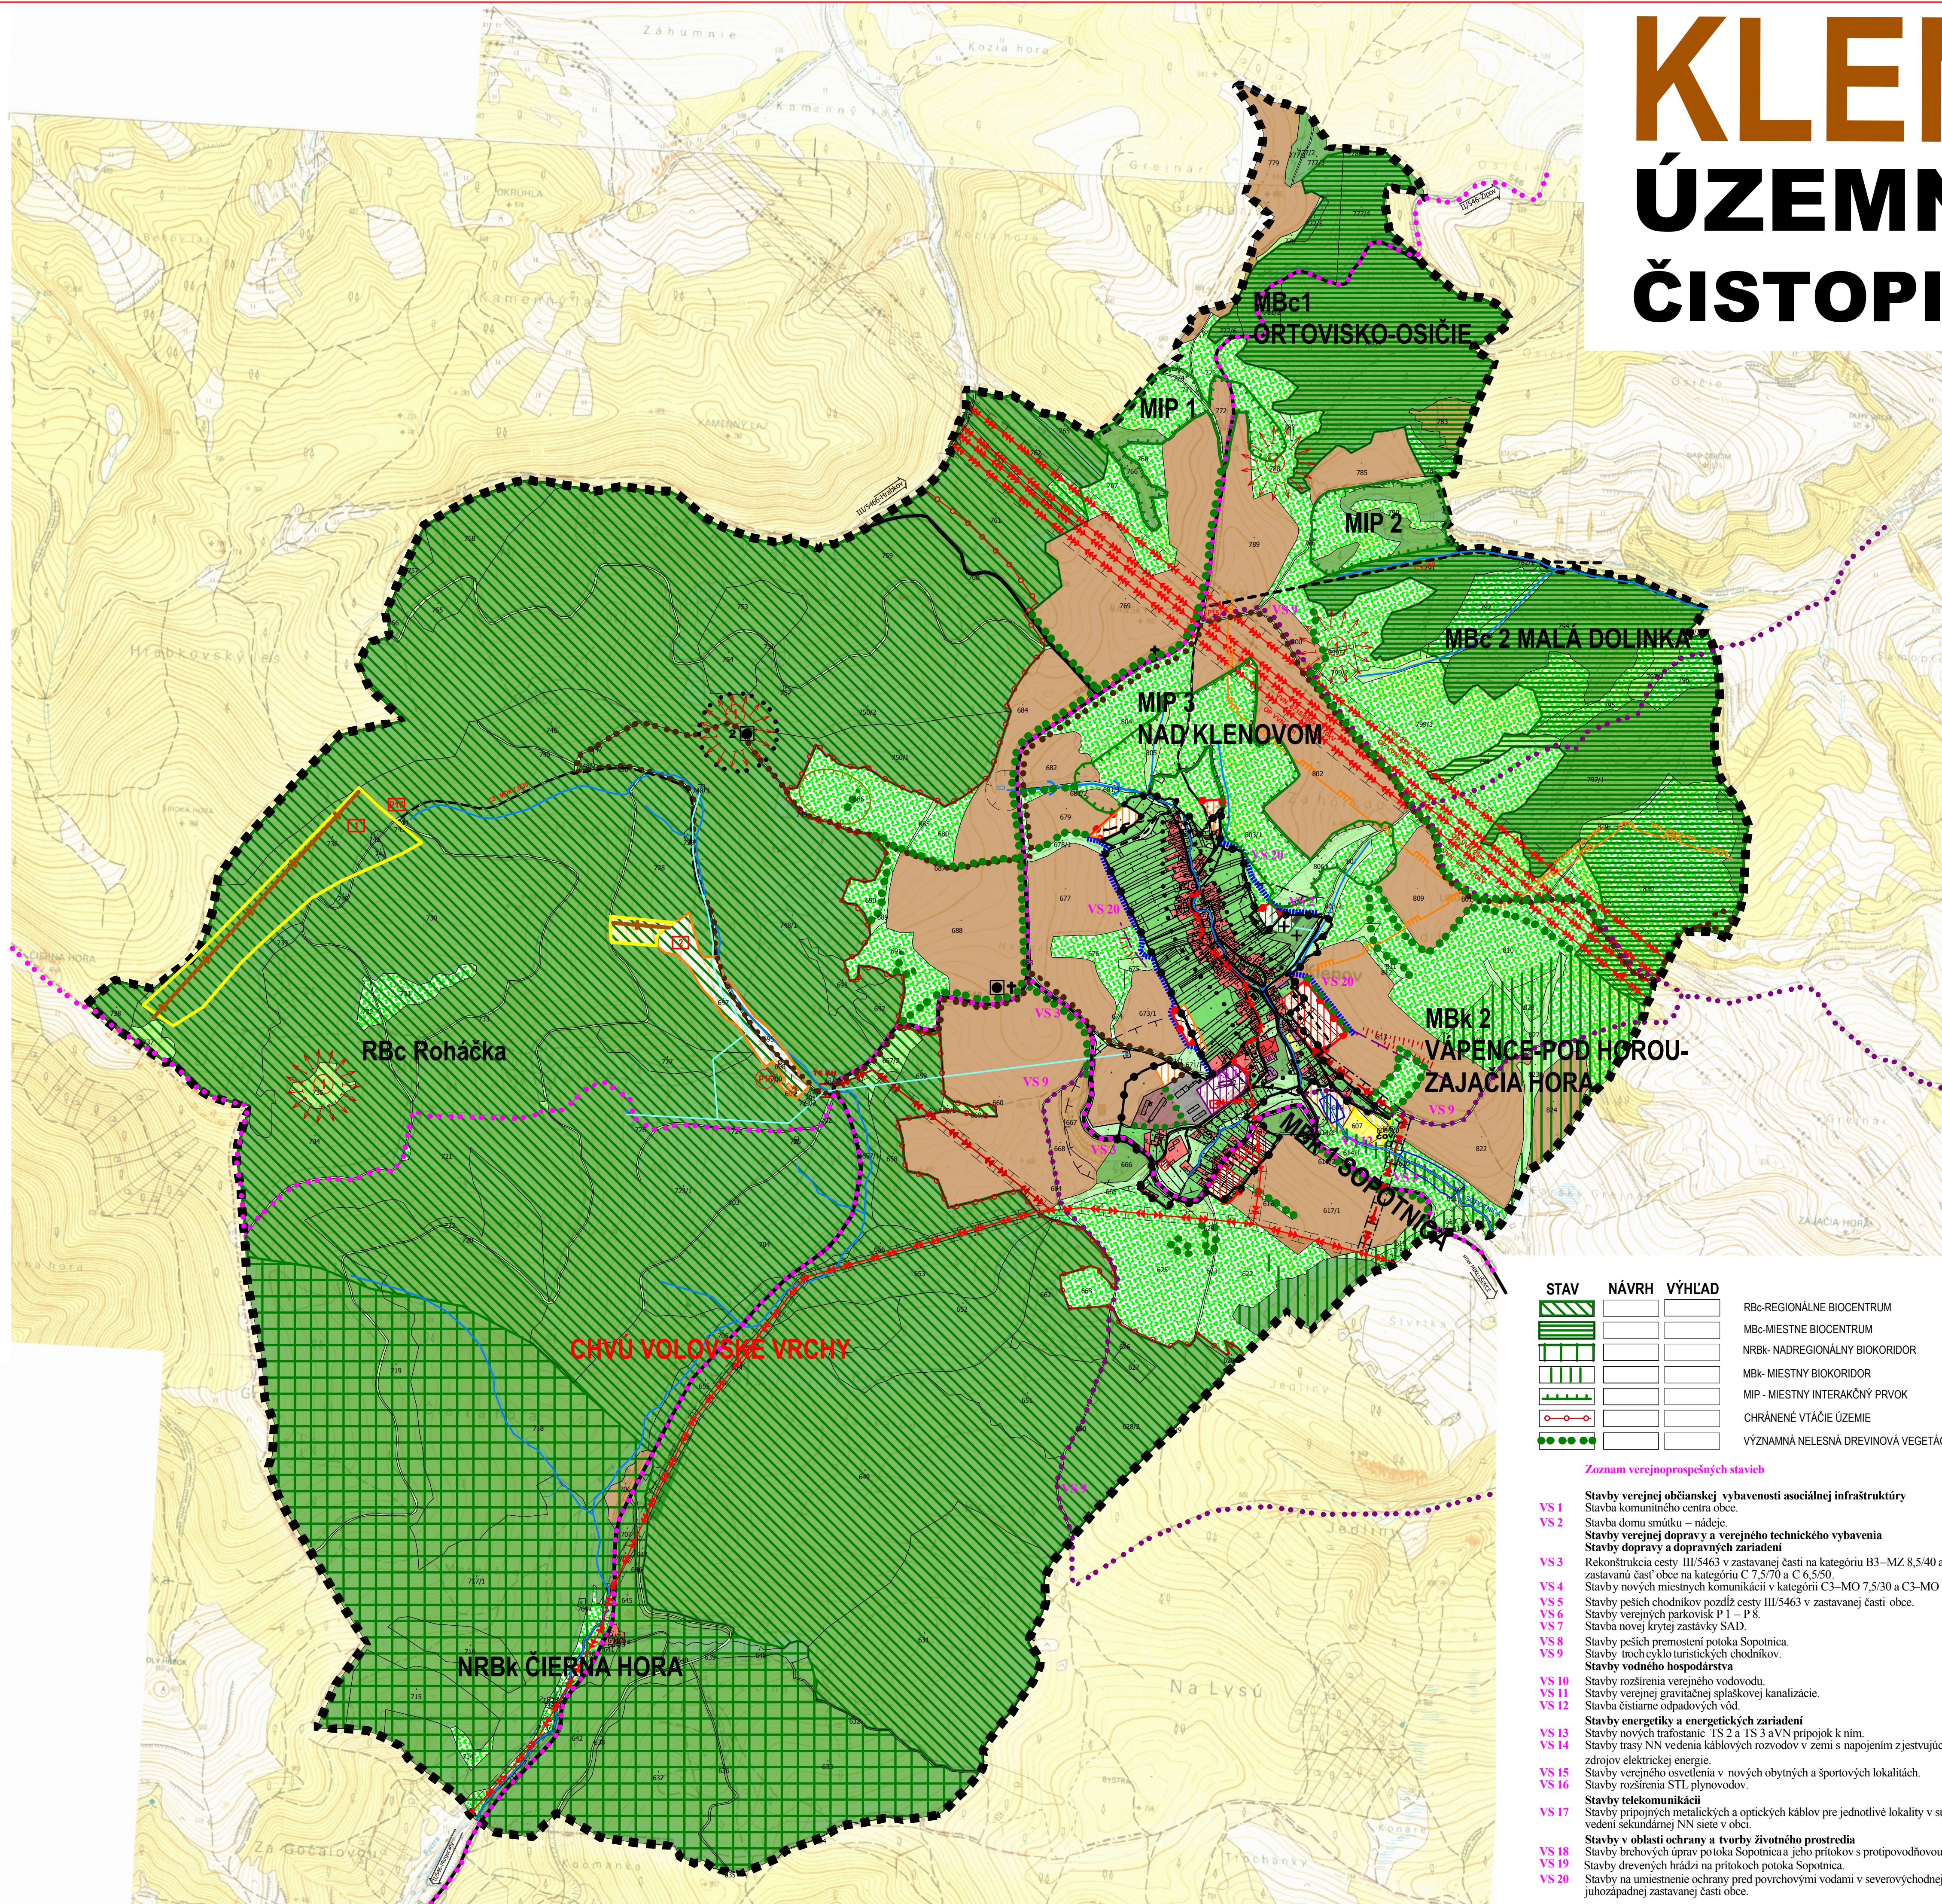

STAV	NÁVRH	VÝHLAD	
			HRANICA KATASTRÁLNEHO ÚZEMIA
			HRANICA ZASTAVANÉHO ÚZEMIA OBCE
			PLOCHA RODINNÝCH DOMOV
			PLOCHA BYTOVÝCH DOMOV
			PLOCHA OBČANSKEJ VYBAVENOSTI
			PLOCHA REKREÁCIE A CESTOVNÉHO RUCHU
			PLOCHA ŠPORTU
			PLOCHA POĽNOHOSPODÁRSKEJ VÝROBY
			PLOCHA VÝROBY, SKLADOV A SKLADOK
			PLOCHA TECHNICKÉHO VYBAVENIA
			VEREJNÁ ZELEN
			ZELEN RODINNÝCH DOMOV
			CINTORÍN
			VÝHRADENÁ ZELEN - IZOLAČNÁ ZELEN
			SPRIVODNÁ-LINOVÁ ZELEN
			TRVALÝ TRÁVNATÝ PORAST
			LES
			ORNÁ PÔDA
			NÁRODNÁ KULTÚRNA PAMÄTKA
			OCHRANNÉ PÁSMA
			ZÁBRANA PROTI ZOSUVU
			CESTA II. TRIEDY
			CESTA III. TRIEDY
			MIESTNA A ČOĽOVÁ KOMUNIKÁCIA
			CYKLOTURISTICKÁ TRASA
			HYPÓ TRASA
			VOĽNÉ TOKY A PLOCHY
			PRAVÉNY
			VOĽNOVÝ
			VOĽNÝ ZDROJ
			VOĽNOVÝ
			ZOBŮVNÉ ÚZEMIE
			OCHRANA ÚZEMIA PRED POVRCHOVÝMI VODAMI
			MELIORAČNÝ KANÁL
			VTL PLYNOROZVOJ
			PLYNOZARIADENIA
			VN VEDENIE VZDUŠNÉ
			VVN VEDENIE VZDUŠNÉ
			TRAFOSTANICA
			PARKOVISKO
			ARCHEOLOGICKÁ LOKALITA
			OBJEKT PAMÄTKOVÉHO ZÁJMU
			KRÍŽ
			LOŽISKO HNEDHÉHO UHLIA
			VLEK

Schvaľovacia doložka: Označenie schvaľovacieho orgánu: Obecné zastupiteľstvo v Klenove Číslo uznesenia a dátum schválenia: Číslo VZN obce, ktorým sa vyhlasuje záväzná časť ÚPN obce : Oprávnená osoba: Gabriel Michalko - starosta obce

STAV:
1- CHATA BYSTRÉ, 2- ARCHEOLOGICKÁ LOKALITA - HRADISKO

☐ **NÁVRH:**
1- VÝZNAMNÉ VYHLADKY, P15- P16 PARKOVIŠŤA

☐ **VÝHLAD:**
1- LYŽIARSKÉ STREDISKO ROHAČKA, 2- RELAXAČNÉ STREDISKO BYSTRÉ, P17 PARKOVIŠKO



„Tento projekt bol realizovaný s finančnou pomocou Európskej únie z Európskeho fondu regionálneho rozvoja (ERDF) prostredníctvom Operačného programu Základná infraštruktúra, ktorého riadiacim orgánom je Ministerstvo výstavby a regionálneho rozvoja Slovenskej republiky.“

MIERKA

ÚZEMNÝ PLÁN OBCE KLENOV
ČISTOPIS

Ing. arch. Viktor Malinovský, Razusova č.44, 040 01 Košice

VÝKRES OCHRANY PŘÍRODY A TVORBY KRAJINY VŘÁTANE PRVKOV (ZEMNĚHO SYSTÉMU EKOLOGICKEJ STABILTY) M = 1 : 10 000

OBSTARÁVATEĽ: OBEC KLENOV

Ing. Ján Štano, Ing. Ivan Bačo, Ing. Ján Štaniš, Ing. Vasil Vachna, Vladimír Nedelko, Božislav Michalko
