KLENOV

M = 1 : 25 000

ÚZEMNÝ PLÁN OBCE ČISTOPIS

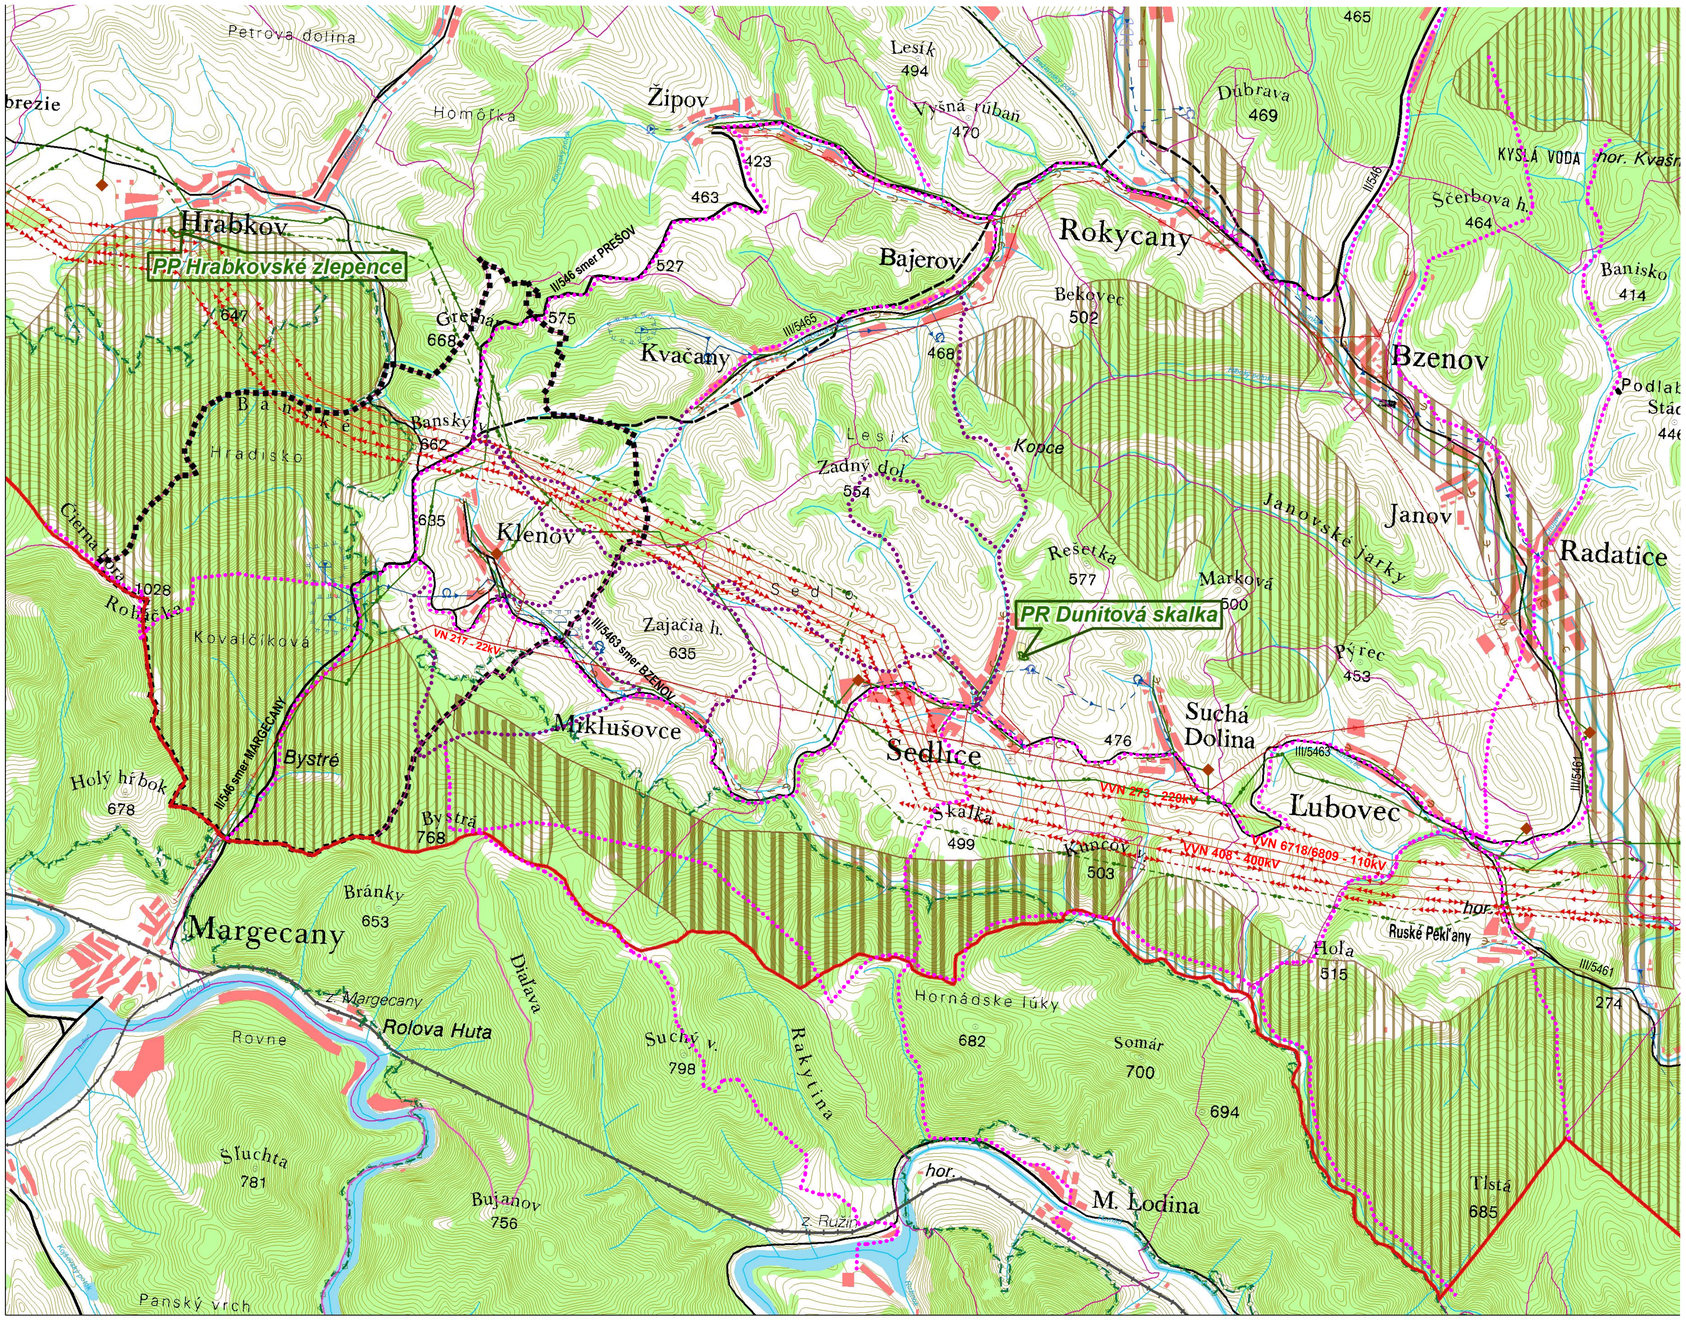

Stav	Návrh	Výhľad	
			Hranice krajov
			Katastrálna hranica
			Hranica riešeného územia
			Cesta 2. triedy
			Cesta 3. triedy
			Viackoľajová železnica
			Jednokoľajová železnica
			Toky
			Podzemný vodný zdroj
			Vodojem
			Ochranné pásmo zdrojov pitných vôd 2
			Hlavné skupinové prevádzače pitnej vody
			Čistiareň odpadových vôd
			Skupinový kanalizačný zberač
			Plynovod VTL
			Plynovod STL
			Regulačné stanice plynu
			Elektrické vedenie VVN 2x400kV
			Elektrické vedenie VVN 2x220kV
			Elektrické vedenie VVN 110kV
			Elektrické vedenie VN 22kV
			Elektrické stanice VVN
			Maloplošne chránené územie
			Chránené vtáčie územie (CHVÚ)
			Biocentrá regionálneho významu
			Biokoridory nadregionálneho významu
			Biokoridory regionálneho významu
			Turistická a cykloturistická trasa

Schvaľovacia doložka:
Označenie schvaľovacieho orgánu: **Obecné zastupiteľstvo v Klenove**
Číslo uznesenia a dátum schválenia: .....
Číslo VZN obce, ktorým sa vyhlasuje záväzná časť ÚPN obce : .....
Oprávnená osoba: **Gabriel Michalko** - starosta obce .....

„Tento projekt bol realizovaný s finančnou pomocou Európskej únie z Európskeho fondu regionálneho rozvoja (ERDF) prostredníctvom Operačného programu Základná infraštruktúra, ktorého riadiacim orgánom je Ministerstvo výstavby a regionálneho rozvoja S l o v e n s k é j republiky "

ÚZEMNÝ PLÁN OBCE KLENOV
ČISTOPIS

v.č.: **1**

Ing. arch. Viktor Malinovský, Razusova č.44, 040 01 Košice

VÝKRES ŠIRŠÍCH VZŤAHOV M = 1 : 25 000

OBSTARAVATEĽ: **OBEC KLENOV**

RIEŠITEĽIA: Ing. arch. Viktor Malinovský, Ing. arch. Vladimír Nedeľko, Akad. arch. Ing. arch. Jozef Zélem,
Ing.Ján Stano, Ing. Ivan Bača, Ing. Ján Staroň, Ing. Vasil Váchna,Vladimír Nedeľko, Bc. Miloslav Michalko SPRACOVANÉ : **08.2008**