
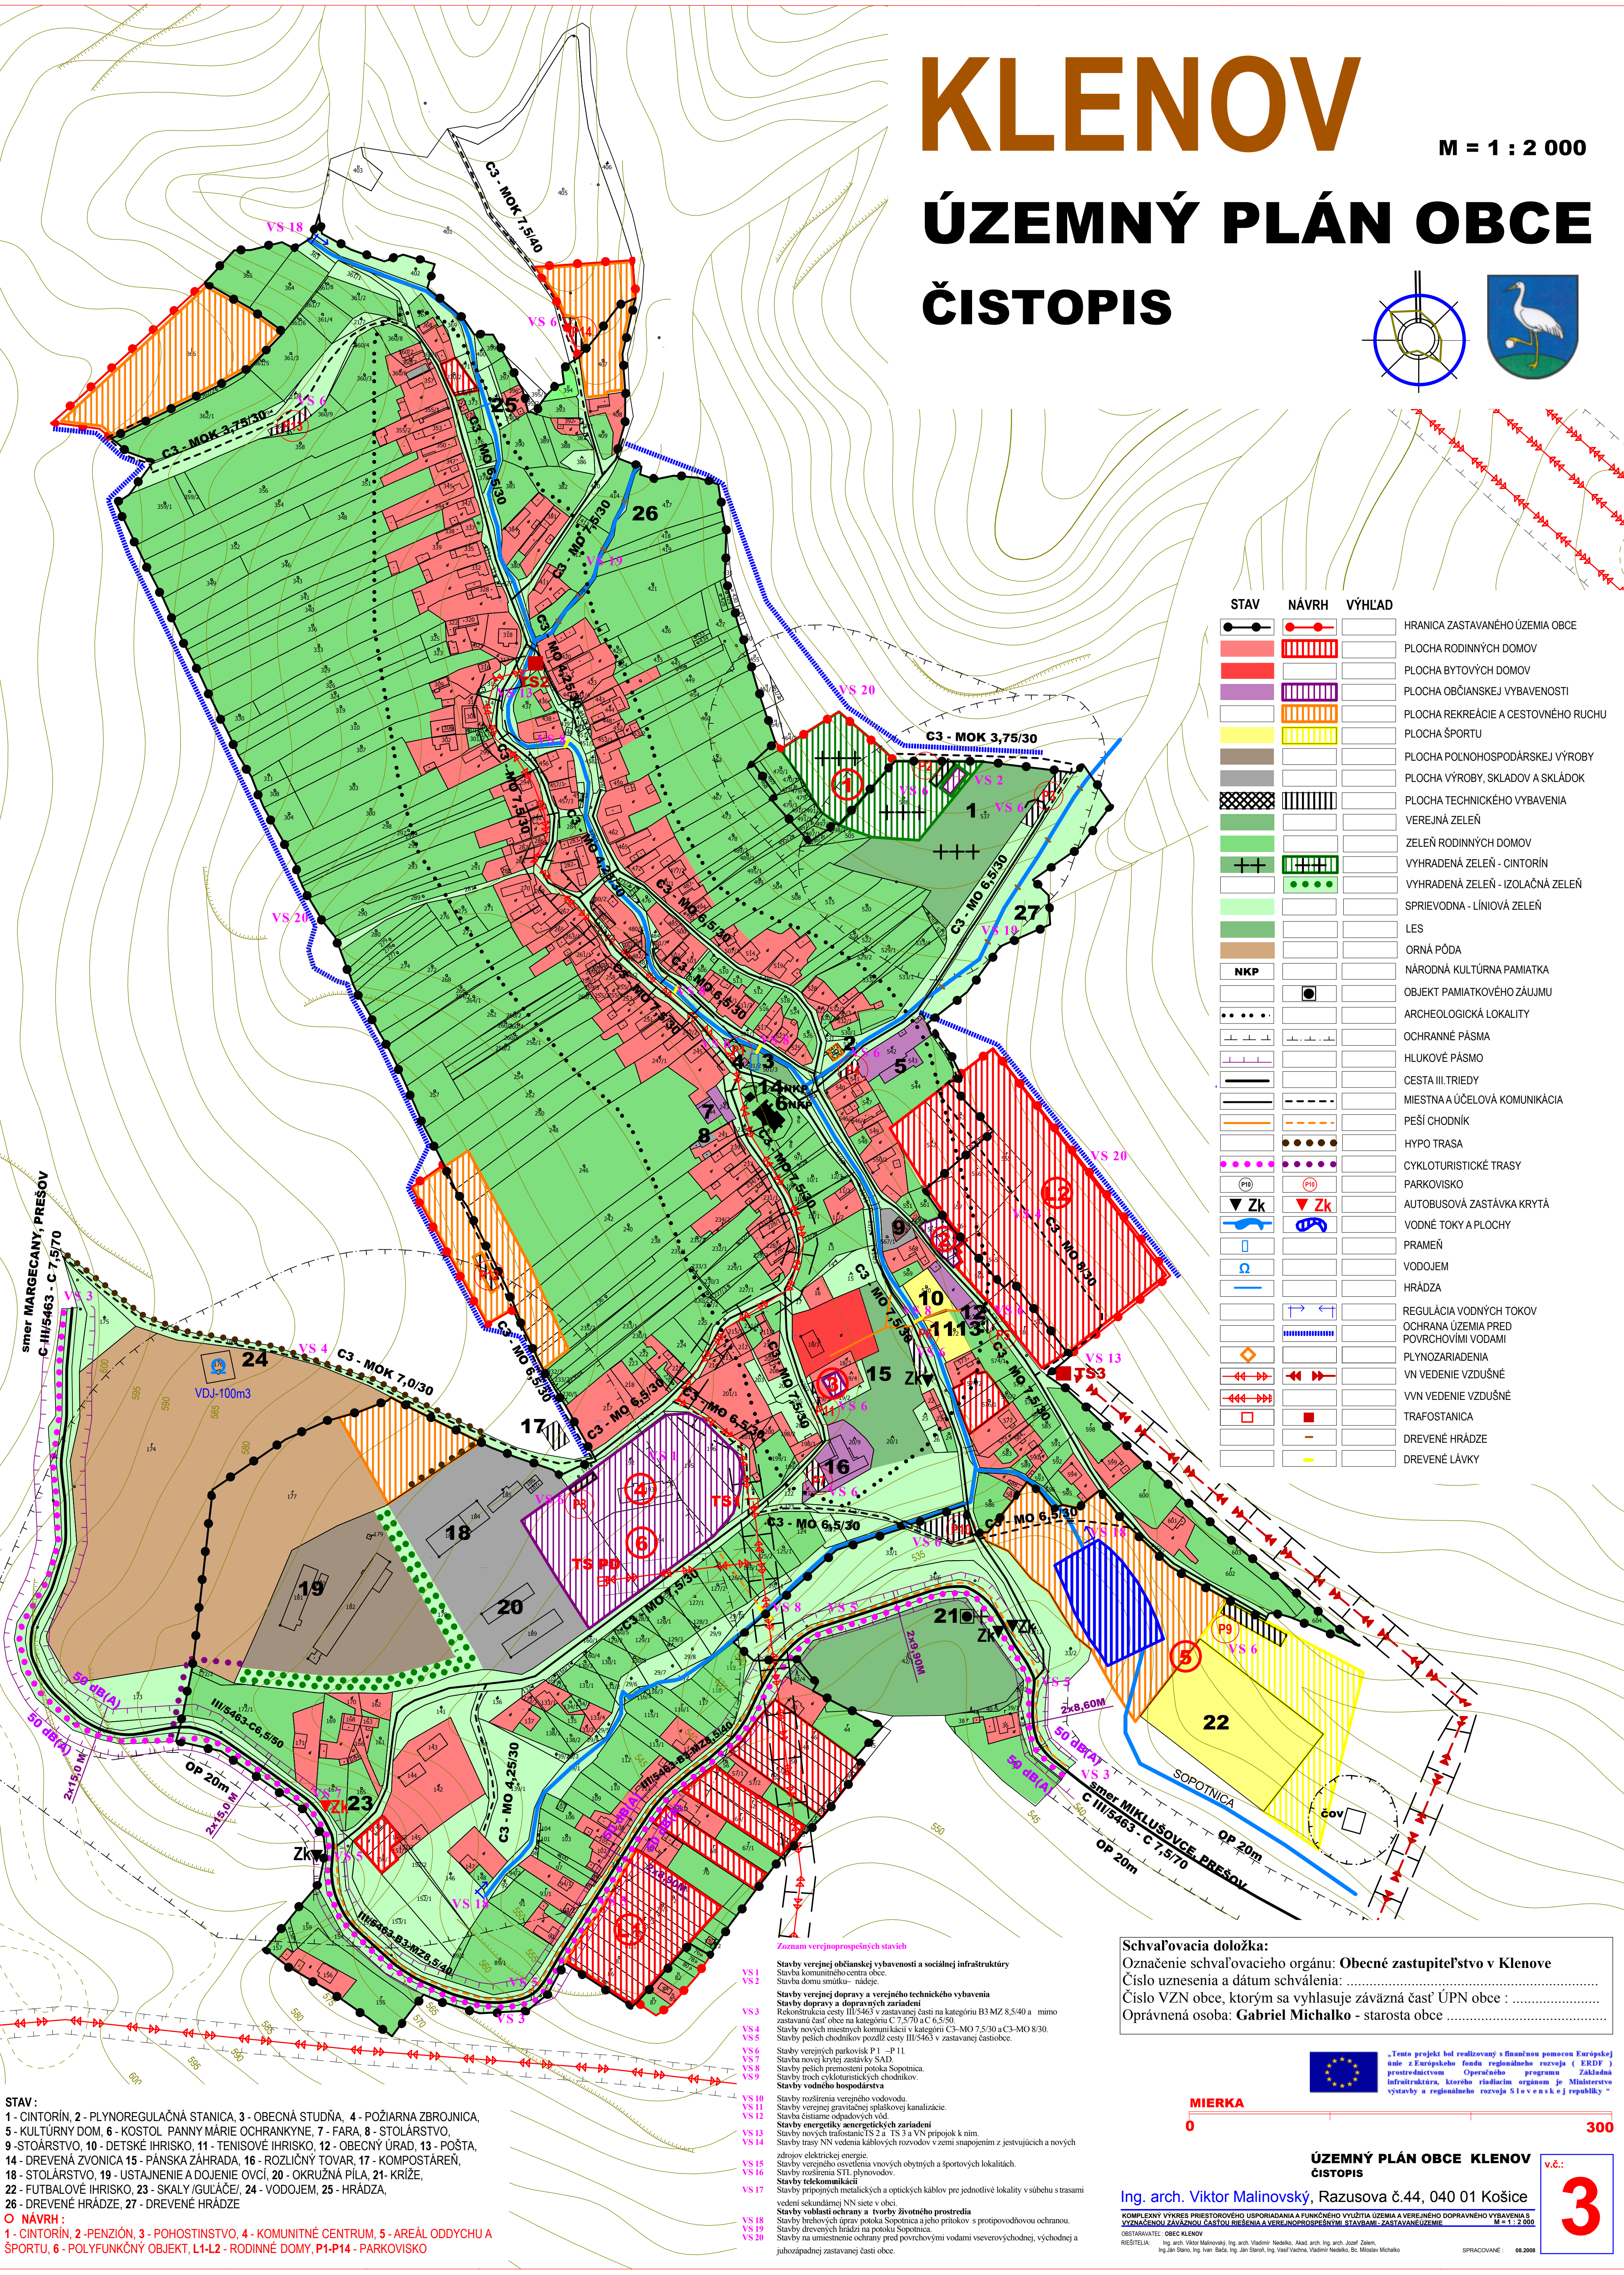


KLENOV

M = 1 : 2 000

ÚZEMNÝ PLÁN OBCE ČISTOPIS

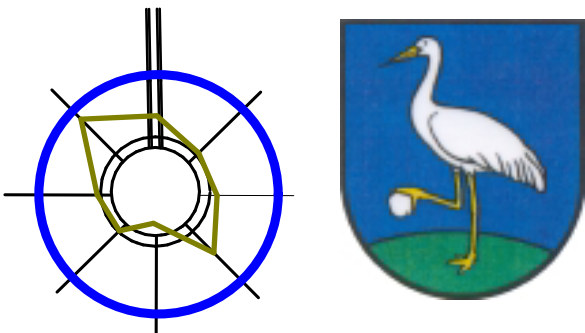

STAV	NÁVRH	VÝHLAD	
			HRANICA ZASTAVANÉHO ÚZEMIA OBCE
			PLOCHA RODINNÝCH DOMOV
			PLOCHA BYTOVÝCH DOMOV
			PLOCHA OBČIANSKEJ VYBAVENOSTI
			PLOCHA REKREAČIE A CESTOVNÉHO RUCHU
			PLOCHA ŠPORTU
			PLOCHA POĽNOHOSPODÁRSKEJ VÝROBY
			PLOCHA VÝROBY, SKLADOV A SKLÁDKOV
			PLOCHA TECHNICKÉHO VYBAVENIA
			VEREJNÁ ZELEŇ
			ZELEŇ RODINNÝCH DOMOV
			VYHRADENÁ ZELEŇ - CINTORÍN
			VYHRADENÁ ZELEŇ - IZOLAČNÁ ZELEŇ
			SPRIEVODNÁ - LÍNOVÁ ZELEŇ
			LES
			ORNÁ PÓDA
			NÁRODNÁ KULTÚRNA PAMiatKA
			OBJEKT PAMiatKOVÉHO ZÁUJMU
			ARCHEOLOGICKÁ LOKALITA
			OCHRANNÉ PÁSMA
			HLUKOVÉ PÁSMA
			CESTA III. TRIEDY
			MIESTNA A ÚČELOVÁ KOMUNIKÁCIA
			PEŠÍ CHODNÍK
			HYPO TRASA
			CYKLOTURISTICKÉ TRASY
			PARKOVISKO
			AUTOBUSOVÁ ZASTÁVKA KRYTÁ
			VODNÉ TOKY A PLOCHY
			PRAMEŇ
			VODOJEM
			HRÁDZA
			REGULÁCIA VODNÝCH TOKOV
			OCHRANA ÚZEMIA PRED POVRCHOVÝMI VODAMI
			PLYNOZARIADENIA
			VN VEDENIE VZDUŠNÉ
			VVN VEDENIE VZDUŠNÉ
			TRAFOSTANICA
			DREVENÉ HRÁDZE
			DREVENÉ LÁVKY

STAV:
1 - CINTORÍN, 2 - PLYNOREGULAČNÁ STANICA, 3 - OBEČNÁ STUDNIA, 4 - POŽIARNA ZBRŮJNICA,
5 - KULTÚRNY DOM, 6 - KOSTOL PANNY MÁRIE OCHRANKYNE, 7 - FARA, 8 - STOLÁRSTVO,
9 - STOĀRSTVO, 10 - DETSKÉ IHRISKO, 11 - TENISOVÉ IHRISKO, 12 - OBEČNÝ ÚRAD, 13 - POŠTA,
14 - DREVENÁ ZVONICA 15 - PÁNSKA ZÁHRADA, 16 - ROZLIČNÝ TOVAR, 17 - KOMPOSTÁREN,
18 - STOLÁRSTVO, 19 - USTAJNENIE A DOJENIE OVČÍ, 20 - OKRUŽNÁ PÍLA, 21 - KRÍŽE,
22 - FUTBALOVÉ IHRISKO, 23 - SKALY /GULÁČE/, 24 - VODOJEM, 25 - HRÁDZA,
26 - DREVENÉ HRÁDZE, 27 - DREVENÉ HRÁDZE

○ NÁVRH:
1 - CINTORÍN, 2 - PENZIÓN, 3 - POHOSTINSTVO, 4 - KOMUNITNÉ CENTRUM, 5 - AREÁL ODDYCHU A ŠPORTU, 6 - POLYFUNKČNÝ OBJEKT, L1-L2 - RODINNÉ DOMY, P1-P14 - PARKOVISKO

Zoznam verejnoprospešných stavieb

VS 1 Stavby verejnej občianskej vybavenosti a sociálnej infraštruktúry
VS 2 Stavba komunálneho centra obce
VS 3 Stavba domu smútku - nádeje
VS 4 Stavby verejnej dopravy a verejného technického vybavenia
VS 5 Rekonštrukcia cesty III/5463 v zastavanej časti na kategóriu B3 MZ 8,5/40 a mimo zastavanú časť obce na kategóriu C 7,5/70 a C 6,5/50
VS 6 Stavby nových miestnych komunikačných v kategórii C3-MO 7,5/30 a C3-MO 8/30
VS 7 Stavby peších chodníkov pozdĺž cesty III/5463 v zastavanej časti obce
VS 8 Stavby verejných parkovísk P 1 - P 11
VS 9 Stavba novej krytej zastávky SAD
VS 10 Stavby peších prenosov potoka Sopotnica
VS 11 Stavby troch cykloturistických chodníkov
VS 12 Stavby vodného hospodárstva
VS 13 Stavby rozšírenia verejného vodovodu
VS 14 Stavby verejnej gravitačnej splaškovej kanalizácie
VS 15 Stavba čistiarne odpadových vôd
VS 16 Stavby energetiky, aerenergetických zariadení
VS 17 Stavby nových traťovní TS 2 a TS 3 a VN pripojok k nim
VS 18 Stavby trasy VN vedenia káblových rozvodov v zemi napojením z existujúcich a nových zdrojov elektrickej energie
VS 19 Stavby verejného osvetlenia vnútorných a športových lokalít
VS 20 Stavby rozšírenia STL plynovodu
VS 21 Stavby telekomunikácií
VS 22 Stavby prípojiek metalických a optických káblov pre jednotlivé lokality v súbahu s trasami vedení sekundárnej NN siete v obci
VS 23 Stavby výstavby ochrany a tvorby životného prostredia
VS 24 Stavby brehových úprav potoka Sopotnica a jeho prítokov s protipovodňovou ochranou
VS 25 Stavby drevených hrádza na potoku Sopotnica
VS 26 Stavby na umiestnenie ochrany pred povrchovými vodami severovýchodnej, východnej a juhovýchodnej zastavanej časti obce

Schvaľovacia doložka:
Označenie schvaľovacieho orgánu: **Obecné zastupiteľstvo v Klenove**
Číslo uznesenia a dátum schválenia:
Číslo VZN obce, ktorým sa vyhlasuje záväzná časť ÚPN obce :
Oprávnená osoba: **Gabriel Michalko** - starosta obce

„Tento projekt bol realizovaný s finančnou pomocou Európskej únie z Európskeho fondu regionálneho rozvoja (ERDF) prostredníctvom Operačného programu (ERDF) Infraštruktúra, ktorého riadiacim orgánom je Ministerstvo výstavby a regionálneho rozvoja Slovenskej republiky.“

MIERKA
0 300

ÚZEMNÝ PLÁN OBCE KLENOV
ČISTOPIS

Ing. arch. Viktor Malinovský, Razusova č.44, 040 01 Košice
KOMPLEXNÝ VÝKRES PRIESTOROVÉHO USPORIADANIA A FUNKČNÉHO VYUŽITIA ÚZEMIA A VEREJNÉHO DOPRAVNÉHO VYBAVENIA S VYZNAČENOU ZÁVÄZNOU ČASŤOU RIEŠENIA A VEREJNOPROSPEŠNÝMI STAVBAMI ZASTAVANÉHO ÚZEMIA
M = 1 : 2 000
RIEŠITELIA: Ing. arch. Viktor Malinovský, Ing. arch. Vladimír Nedelko, Alad arch. Ing. arch. Jozef Zelený, Ing. Ján Štano, Ing. Ivan Bača, Ing. Ján Štano, Ing. Vasil Vachna, Vladimír Nedelko, Bc. Miroslav Michalko
SPRACOVANÉ: 08.2008

v.č.:
3